


GELTUNGSBEREICH: FLUR 1
 GELTUNGSBEREICH: FLUR 3

FLURSTÜCKE: 83, 84, 3/4, 3/2
 FLURSTÜCKE: 124, 141/1, 141/2, 141b, 151, 152/3, 152/4, 154/1, 154/2, 155, 156/1, 156/2, 156/3, 161, 308, 307/1, 307/2, 313/1, 314/1, 314/2, 316/1, 316/2, 317, 323.

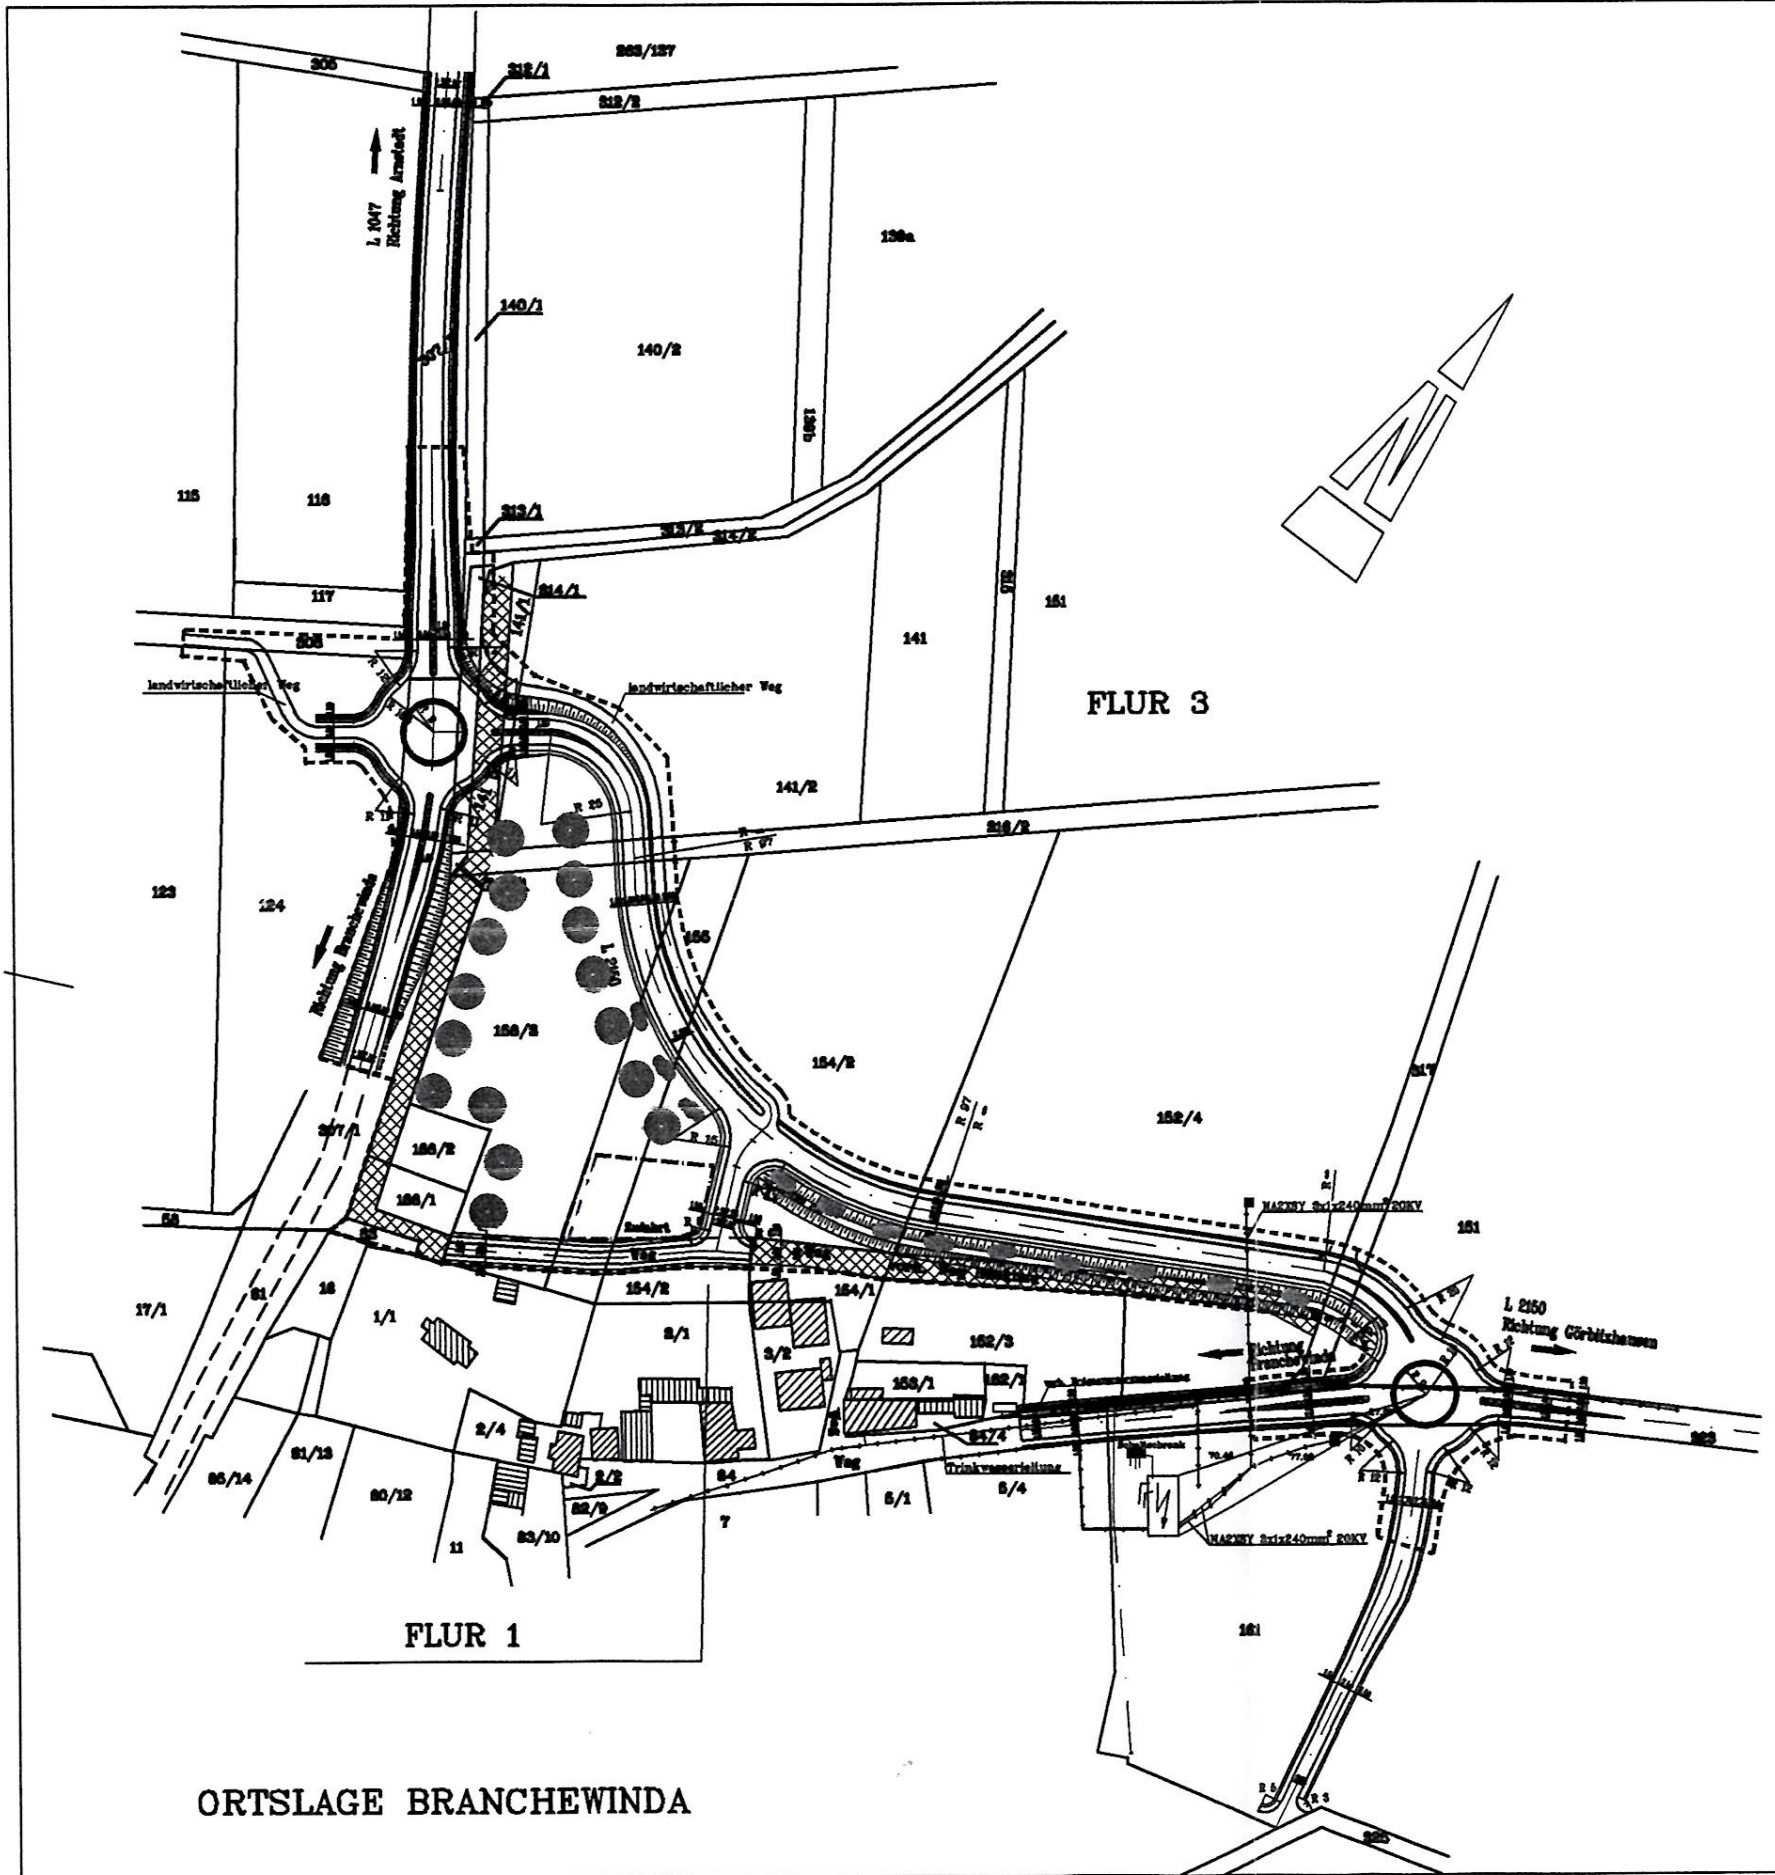

**GEMEINDE BRANCHEWINDA
 BEBAUUNGSPLAN
 TEILORTSUMFAHRUNGSSTRASSE
 DER ORTSLAGE BRANCHEWINDA
 MIT INTEGRIERTEM GRÜNORDNUNGSPLAN**

ENTWURF

Maßdifferenzen sind vor Baubeginn zu klären !
 Alle Maße sind am Bau zu prüfen !

Nr.:	Änderung	Datum	Name
BPS BAUPLANUNG STREMPER Judithstr. 71, 98527 Suhl Tel.: 03681 / 303992 Fax : 03681 / 303993			Blatt 1.1
GEMEINDE WIPFRATAL BEBAUUNGSPLAN TEILORTSUMFAHRUNGSSTRASSE DER ORTSLAGE BRANCHEWINDA MIT INTEGRIERTEM GRÜNORDNUNGSPLAN			Auftr.Nr.: 98-12-0 Datum März '03
LAGEPLAN			gezeichnet S.T.
Entwurfverfasser		Für diese Unterlagen behalten wir alle Urheberrechte vor. Mißbräuchliche Verwendung hat zivil- und strafrechtliche Folgen !	
			Maßstab 1:2000

