


LEGENDE

-  Grenze des Plangebietes
- WA Allgemeines Wohngebiet (§ 4 BauNVO)
- GRZ 0,4 Grundflächenzahl 0,4 (§ 19 BauNVO)
- II + D 2 Vollgeschosse + ausgebautes Dachgeschoß
- o offene Bauweise

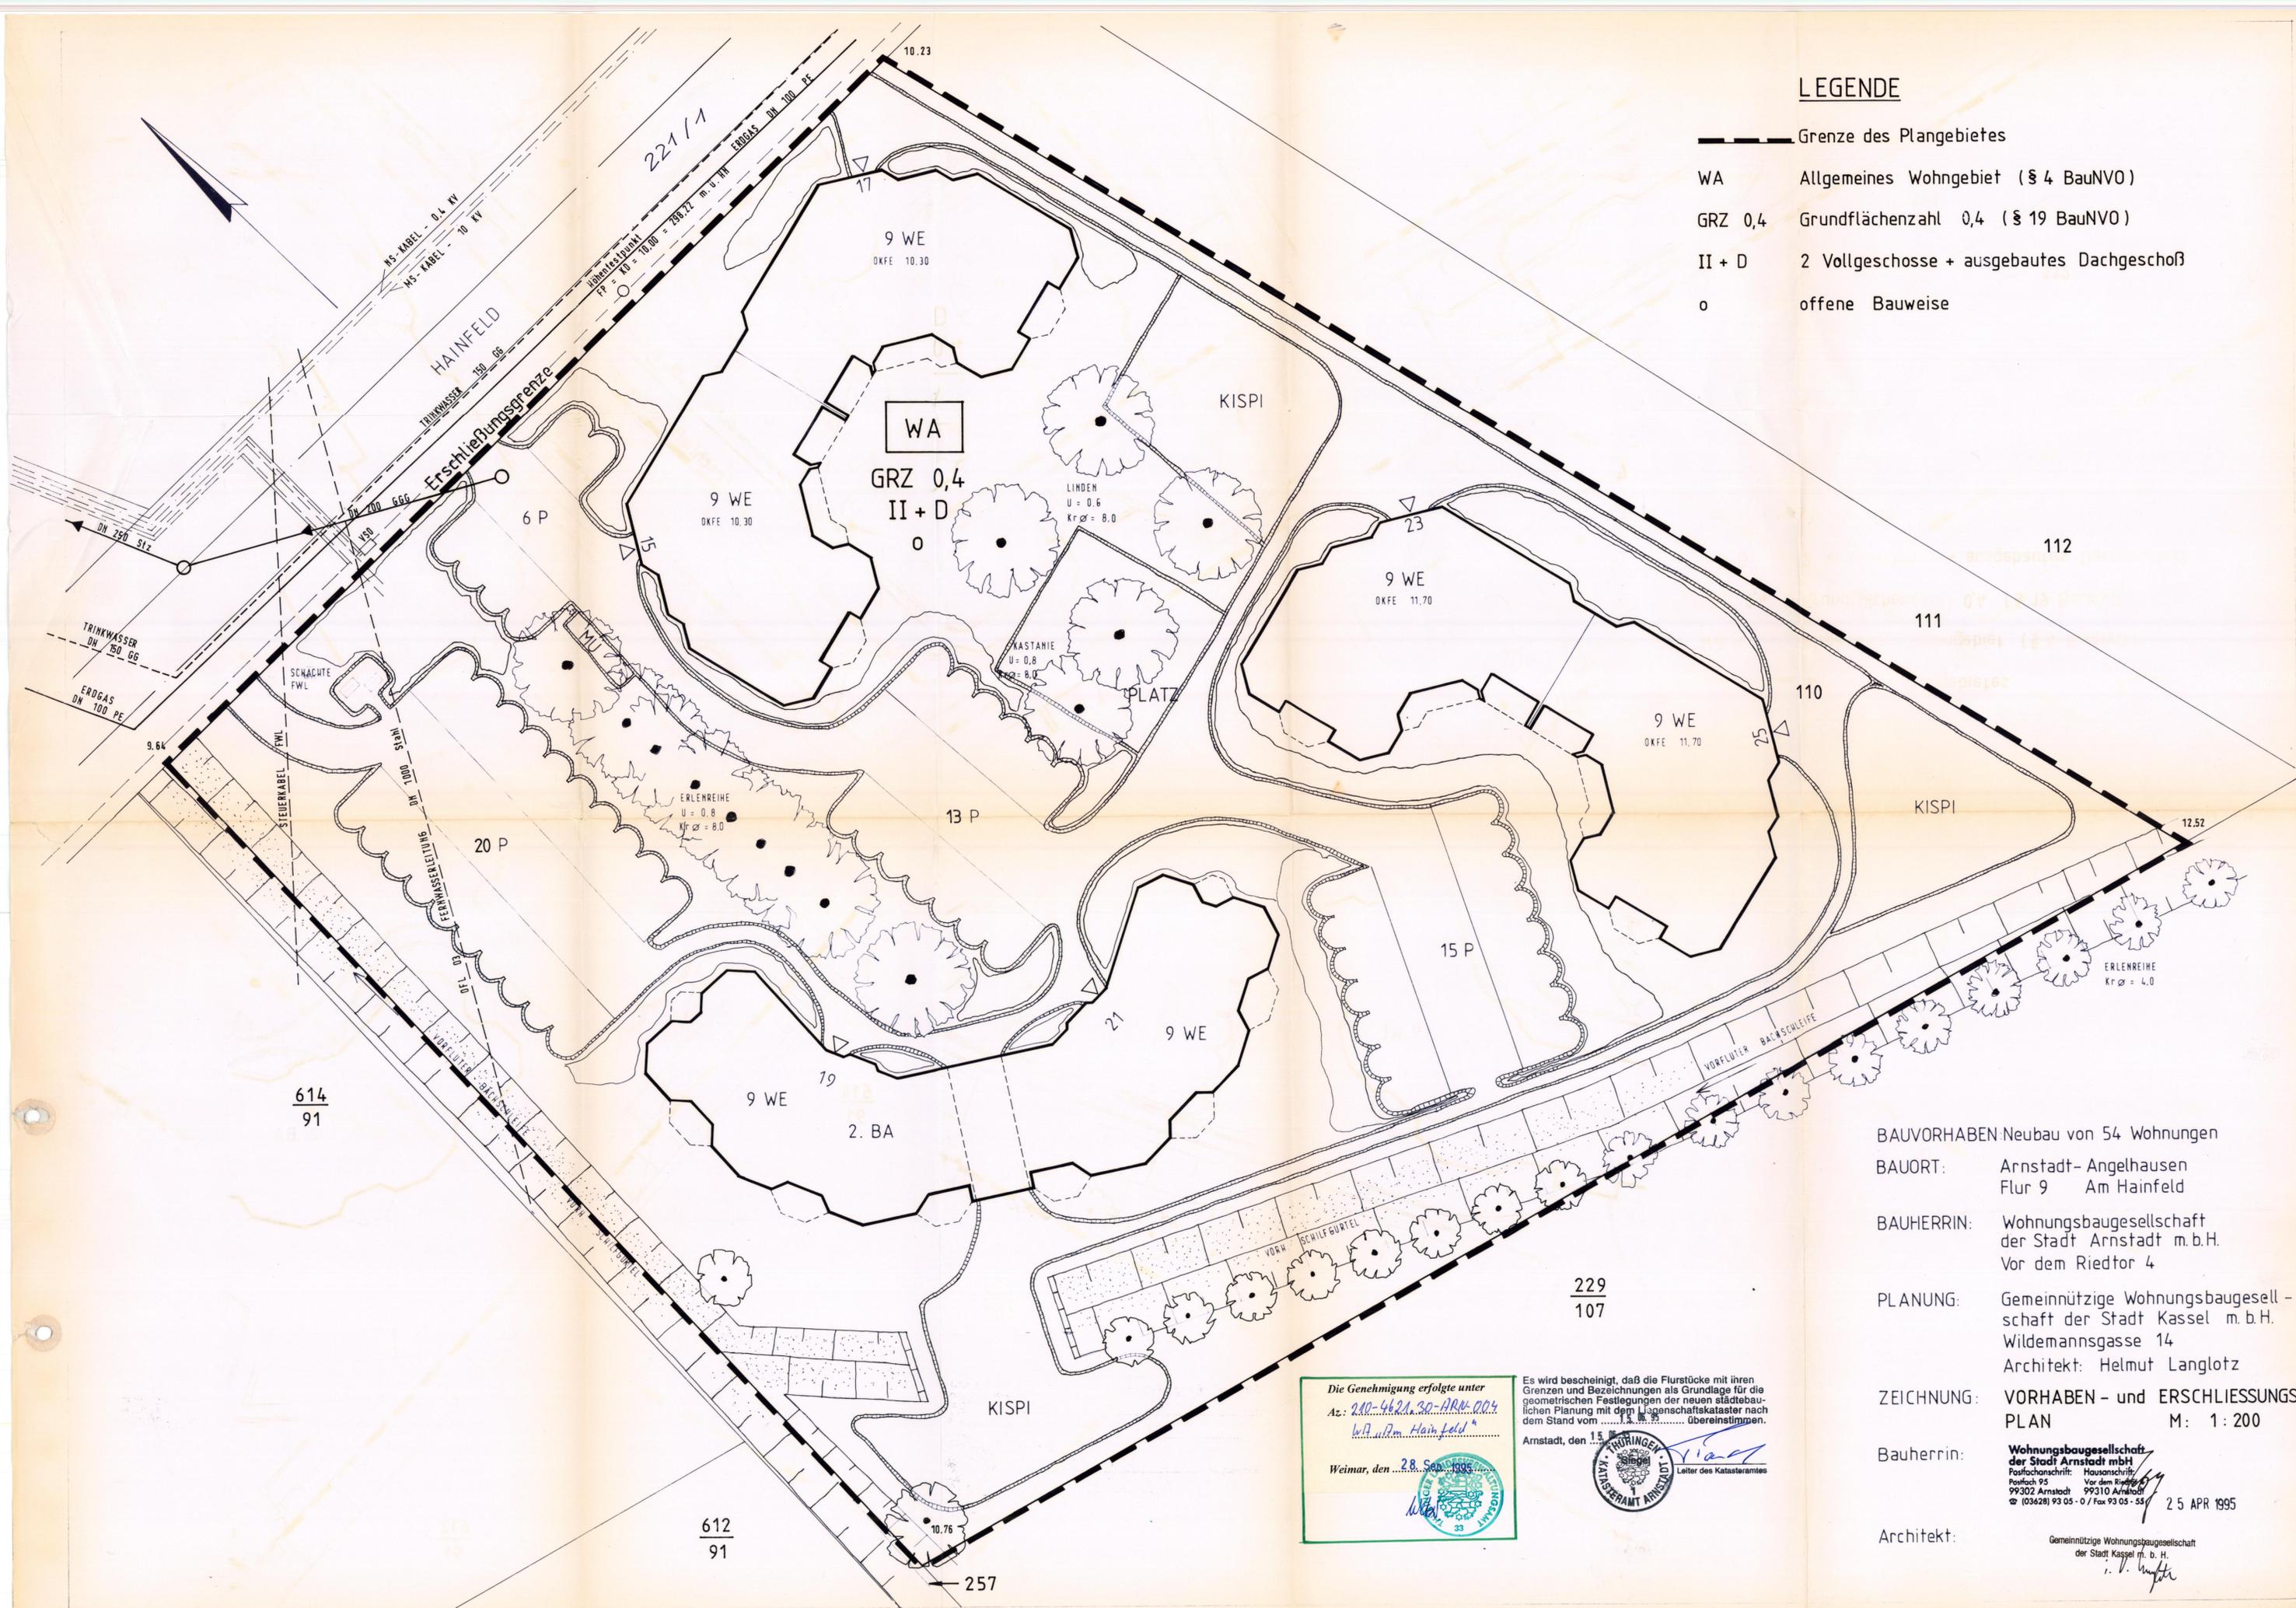

BAUVORHABEN: Neubau von 54 Wohnungen
 BAUORT: Arnstadt - Angelhausen
 Flur 9 Am Hainfeld
 BAUHERRIN: Wohnungsbaugesellschaft
 der Stadt Arnstadt m.b.H.
 Vor dem Riedtor 4
 PLANUNG: Gemeinnützige Wohnungsbaugesell-
 schaft der Stadt Kassel m.b.H.
 Wildemannsgasse 14
 Architekt: Helmut Langlotz
 ZEICHNUNG: VORHABEN - und ERSCHLIESSUNGS-
 PLAN M: 1:200
 Bauherrin: Wohnungsbaugesellschaft
 der Stadt Arnstadt mbH
 Postfach 95 Hausenstraße
 99302 Arnstadt Vor dem Riedtor
 ☎ (03628) 93 05 - 0 / Fax 93 05 - 55
 25 APR 1995
 Architekt: Gemeinnützige Wohnungsbaugesellschaft
 der Stadt Kassel m. b. H.
 i. V. Langlotz

Die Genehmigung erfolgte unter
 Az.: 220-462A-30-ARN-004
 WA im Plm. Hainfeld
 Weimar, den 28. Sep. 1995

Es wird bescheinigt, daß die Flurstücke mit ihren
 Grenzen und Bezeichnungen als Grundlage für die
 geometrischen Festlegungen der neuen städtebau-
 lichen Planung mit dem Liegenschaftskataster nach
 dem Stand vom 1.1.95 übereinstimmen.
 Arnstadt, den 15. 10. 1995



612/91

229/107

614/91

257