


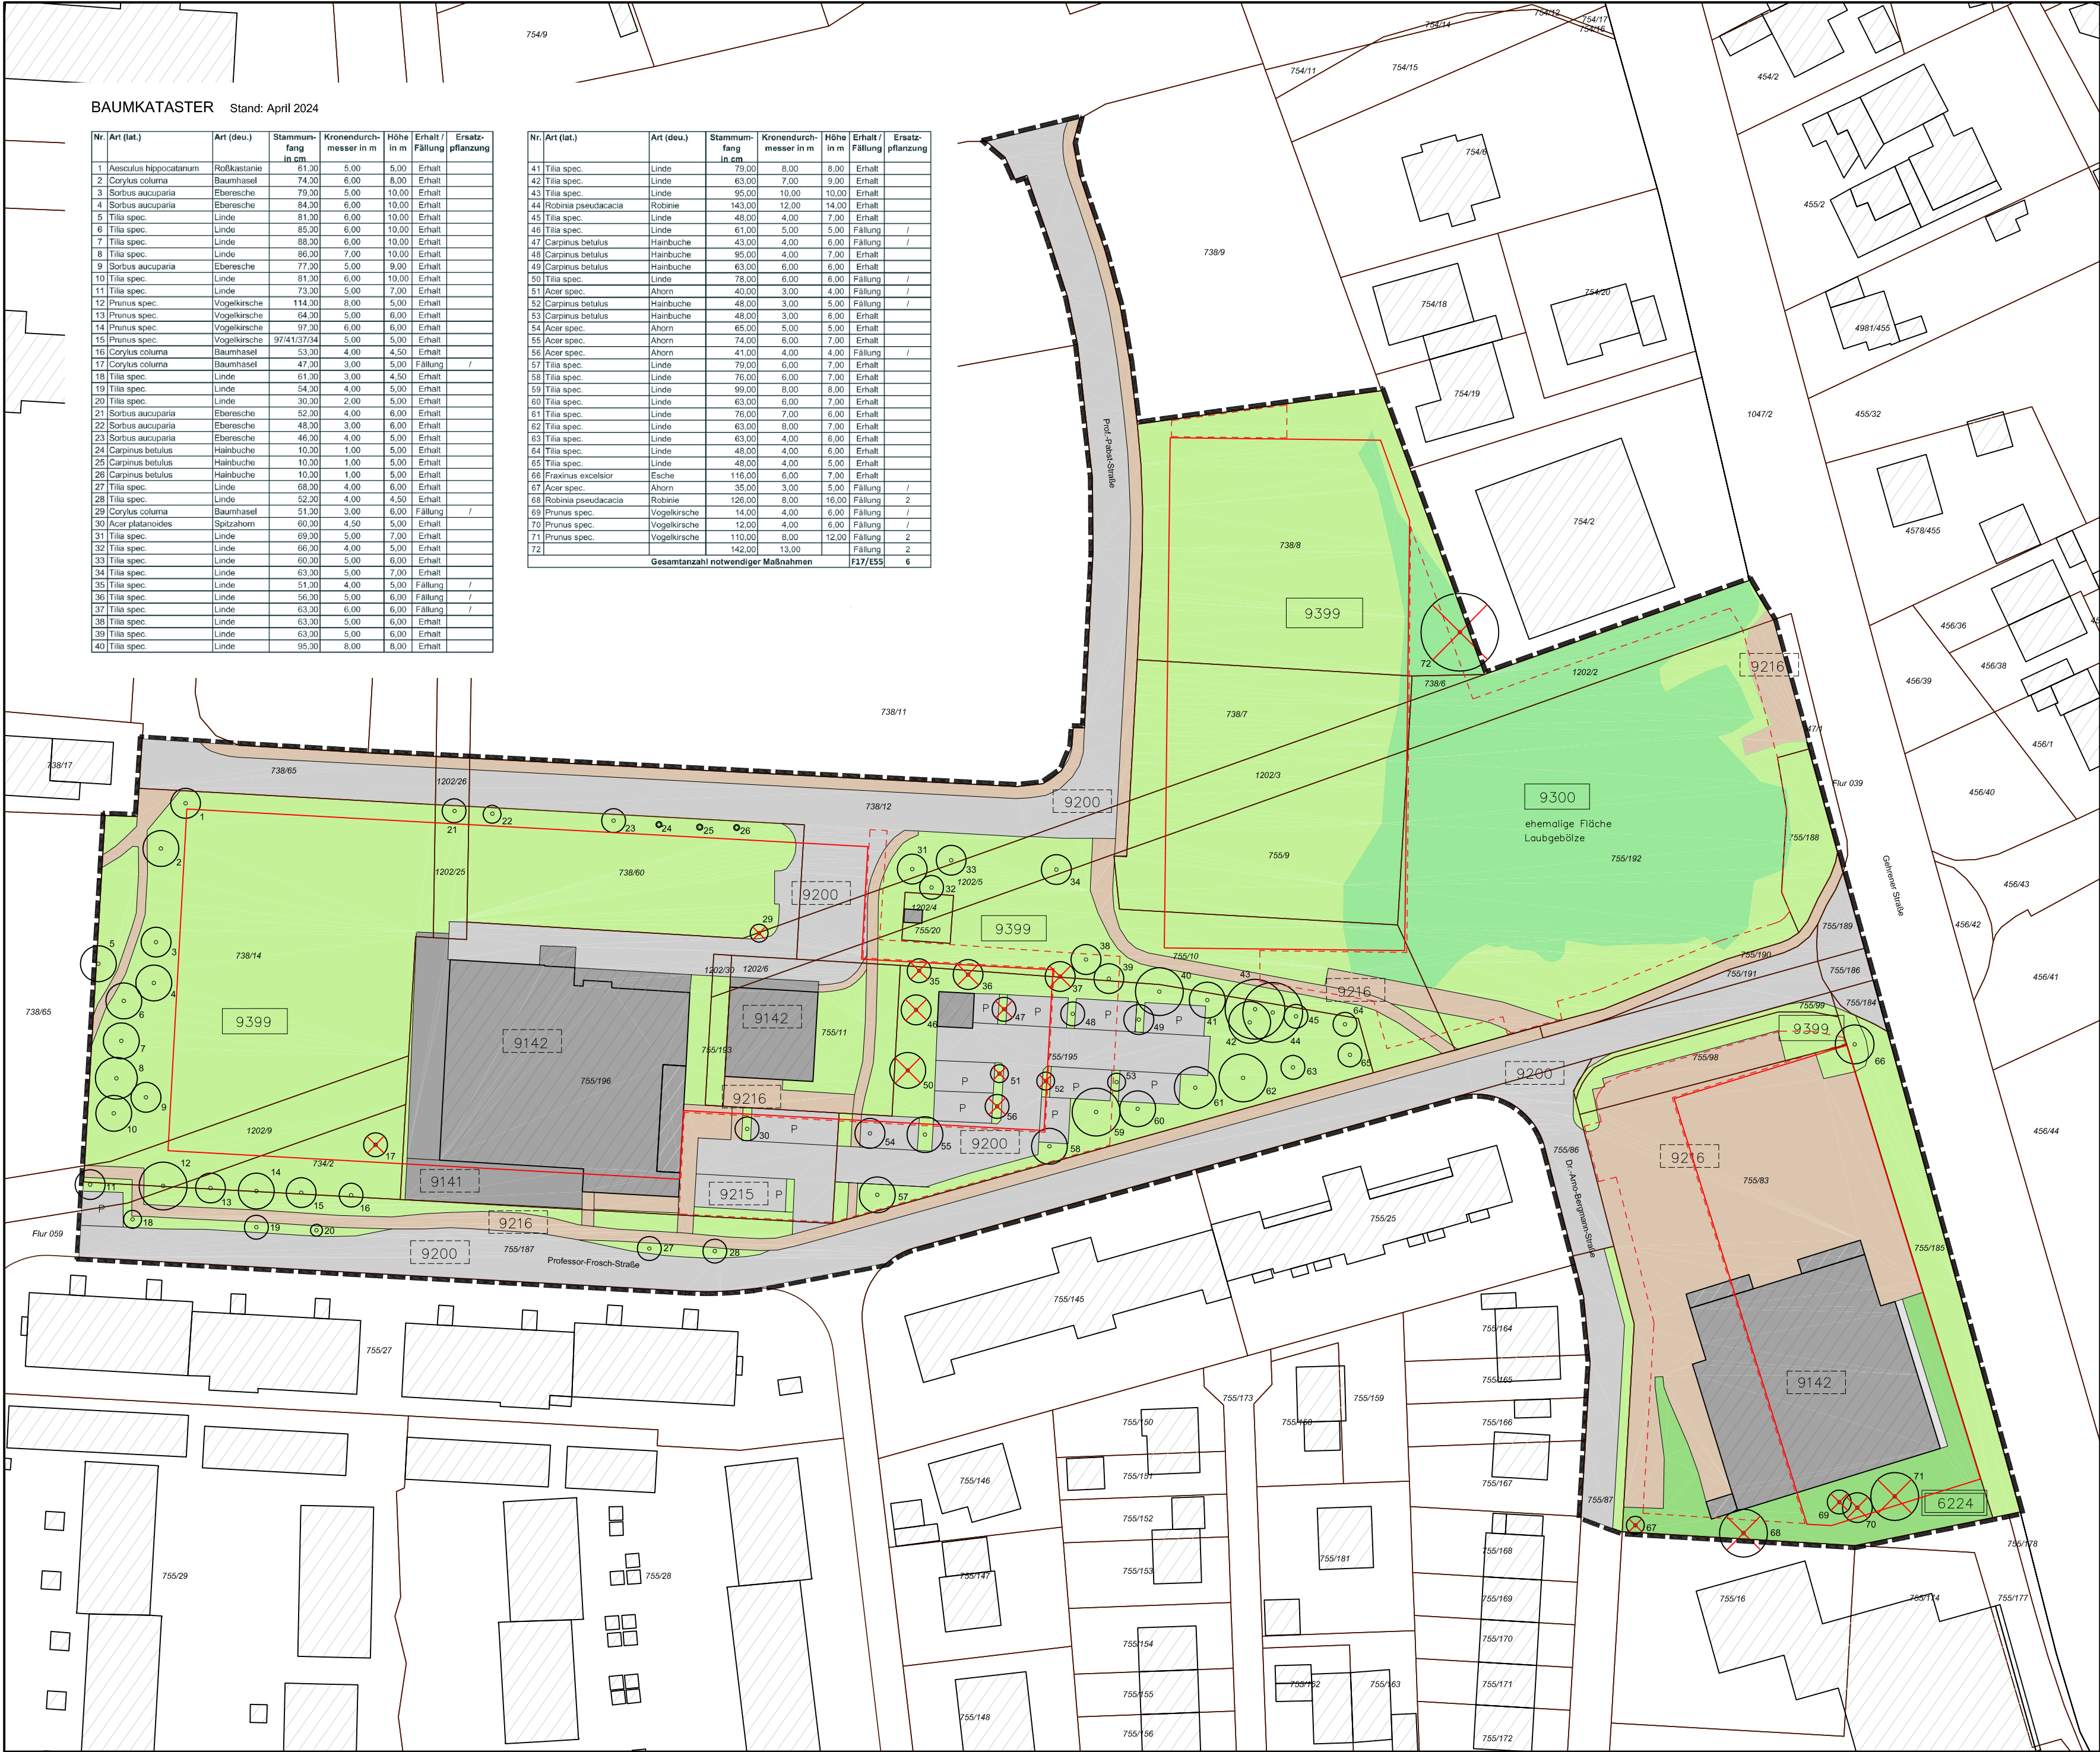

STADT ARNSTADT

Bebauungsplan "Zentrale Funktionen im Stadtumbaugebiet Rabenhold"

- Biotoptypen
- 9300 Grünfläche anderer Art
 - 9399 sonstige Grünfläche
 - 6224 Laubgebüsch
 - 9142 andere Gewerbeflächen
 - 9200 Verkehrsflächen
 - 9215 Parkplätze P
 - 9216 Wirtschaftswege / Fußwege

- Bewertung der Biotoptypen (Umrandung)
- sehr geringe Bedeutung
 - geringe Bedeutung
 - mittlere Bedeutung
 - hohe Bedeutung

- Konflikte
- geplante Baugrenze / Baugrenzlinie
 - geplante Stellplätze
 - Baumfällung mit Baumnummer

- sonstige Planzeichen
- Geltungsbereich
 - Gebäude
 - Gebäude außerhalb GB
 - Flurstücksgenzen
 - Flurstücksnummer
 - Bestandsbaum mit Baumnummer

Vorhabenträger: Stadt Arnstadt
Amt für Stadtentwicklung und Umwelt
Markt 1
99310 Arnstadt

Planinhalt: GOP Bestands-/ Konfliktplan

Bearbeiter: I.Quaas, A.Malzan

Maßstab: 1:750 Format: DIN A2

Datum: 05.08.2024 Plan-Nr.: 01

Verfasser: quaas - stadplaner
Marktstraße 14 (Hof)
99423 Weimar
FON / FAX 03643-4949-21 / -31
buero@quaas-stadplaner.de
www.quaas-stadplaner.de