


# Erschließung Arnstadt Wohnpark „Am Kesselbrunn“ -Herstellung von Hausanschlüssen 2021-

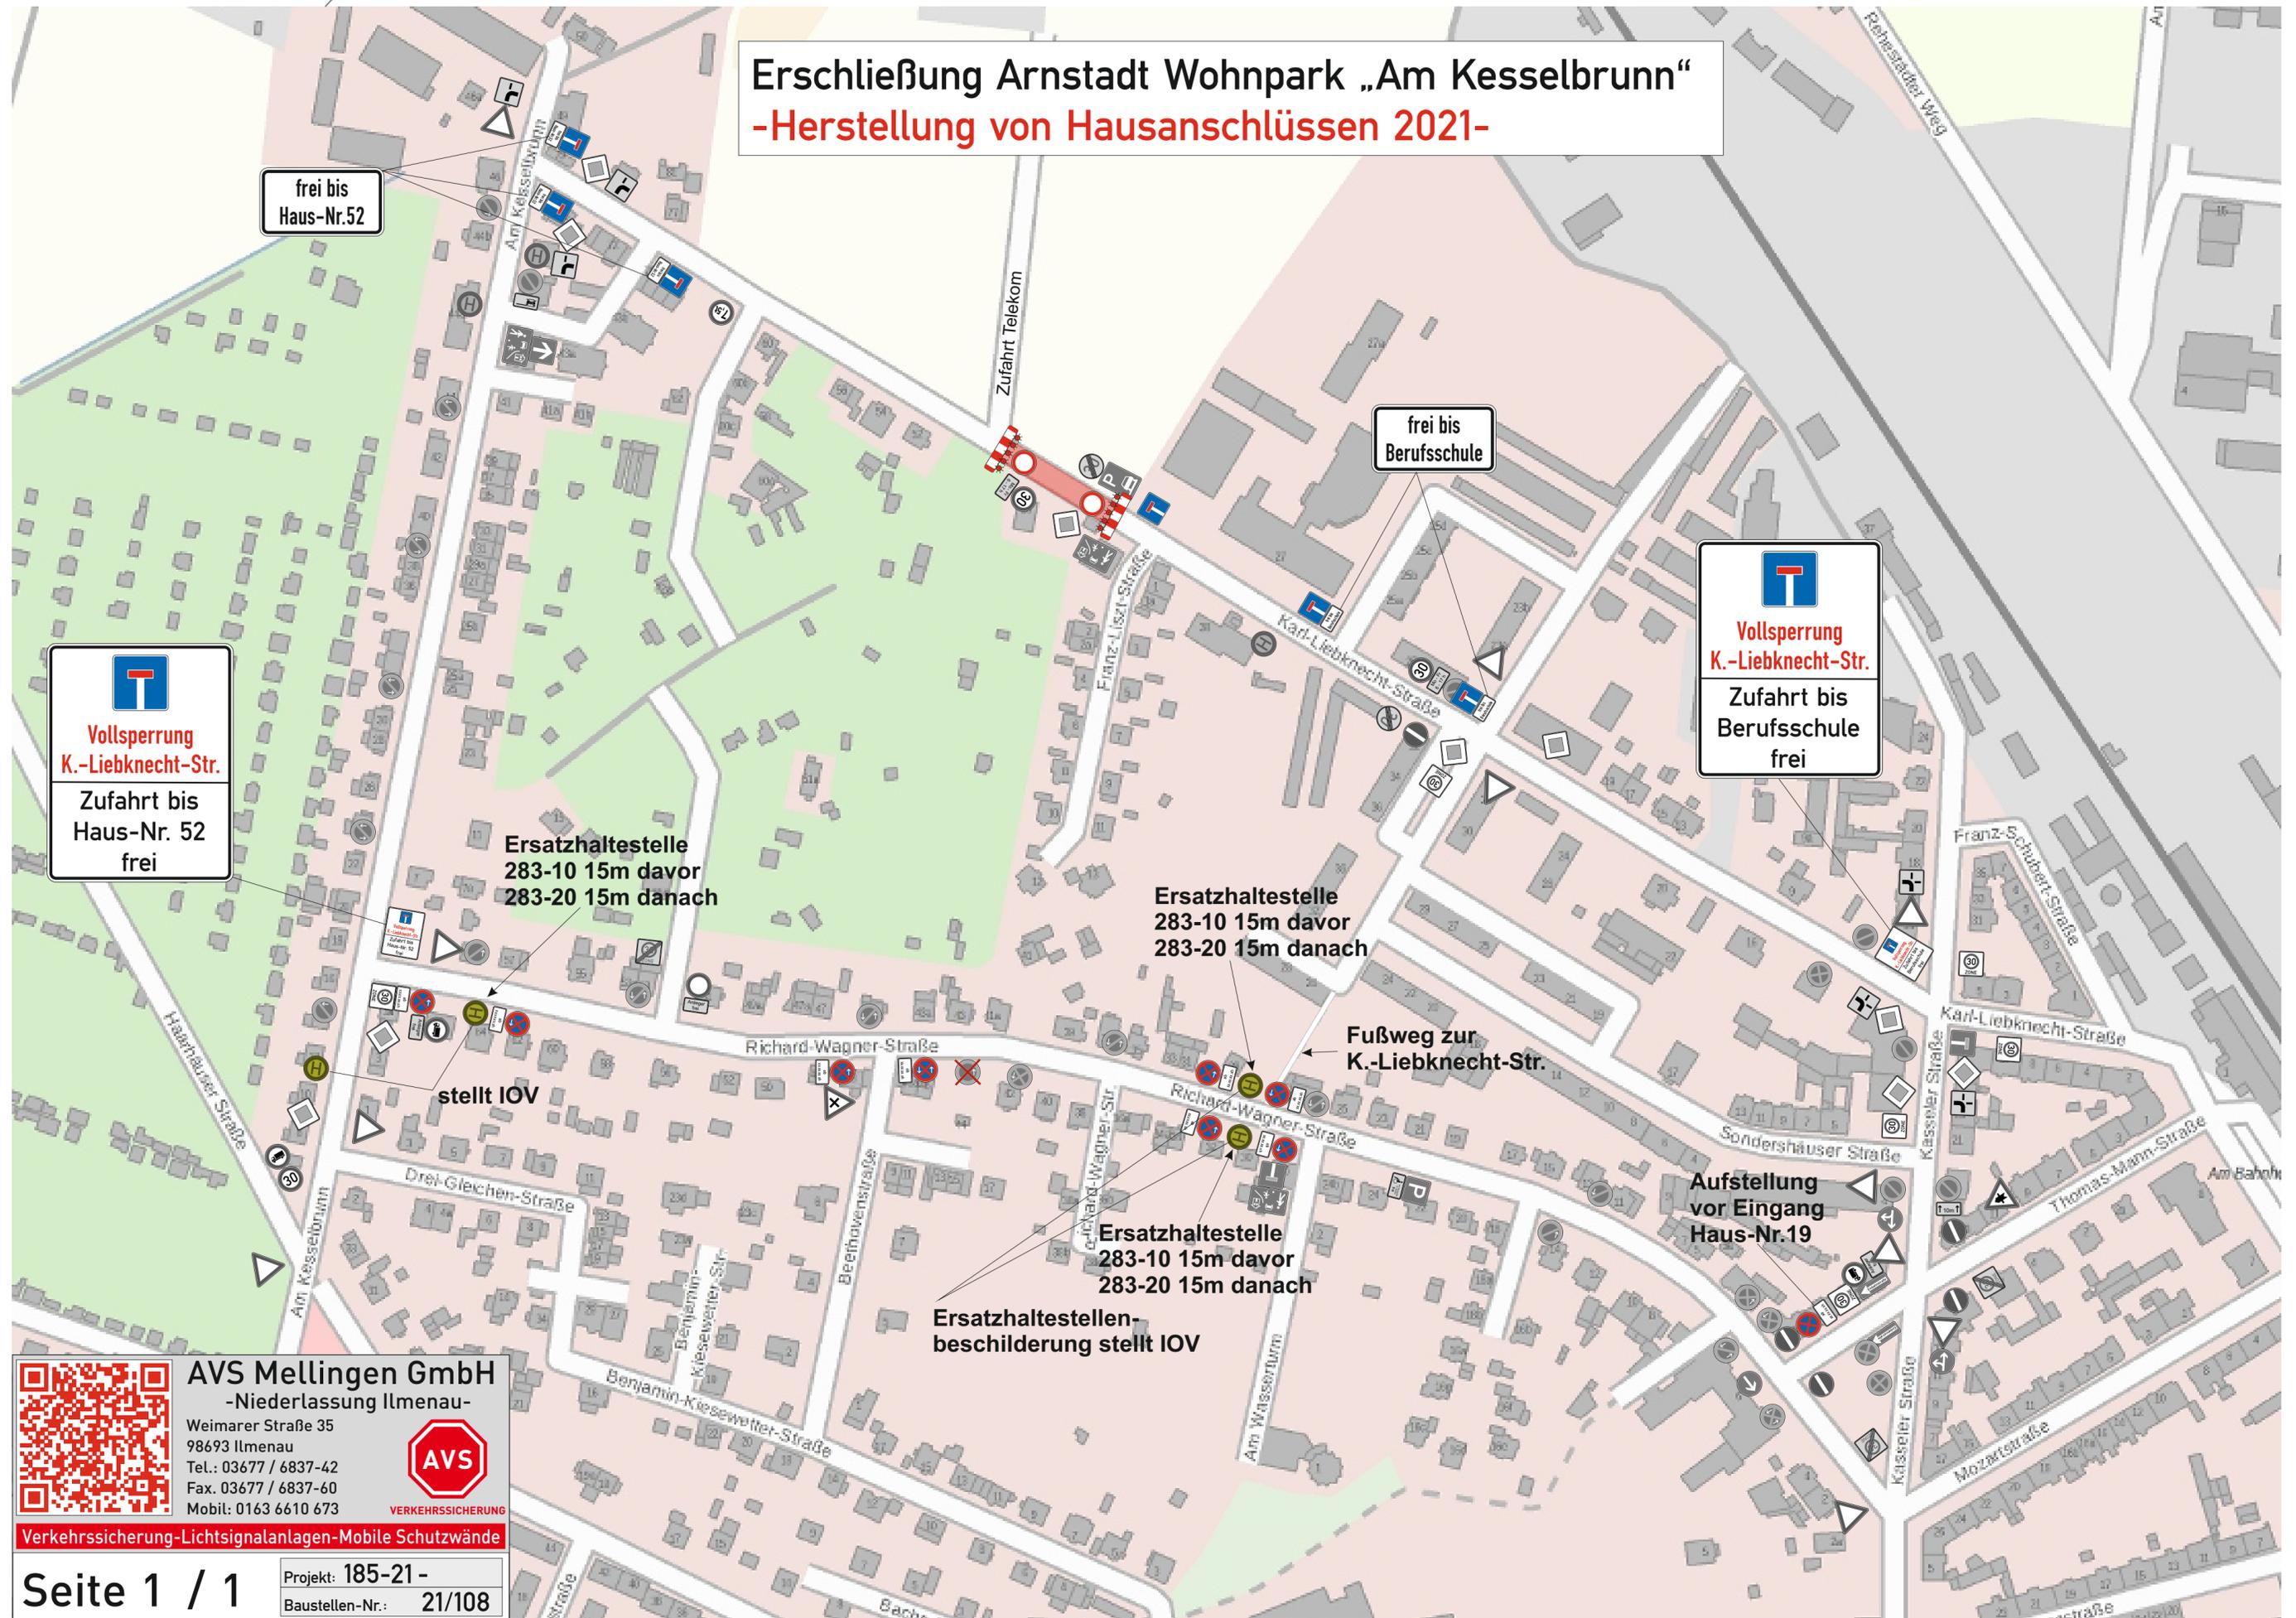

**Vollsperrung  
K.-Liebknecht-Str.**  
Zufahrt bis  
Haus-Nr. 52  
frei

frei bis  
Haus-Nr.52

frei bis  
Berufsschule

**Vollsperrung  
K.-Liebknecht-Str.**  
Zufahrt bis  
Berufsschule  
frei

Ersatzhaltestelle  
283-10 15m davor  
283-20 15m danach

Ersatzhaltestelle  
283-10 15m davor  
283-20 15m danach

stellt IOV

Fußweg zur  
K.-Liebknecht-Str.

Ersatzhaltestelle  
283-10 15m davor  
283-20 15m danach

Ersatzhaltestellen-  
beschilderung stellt IOV

Aufstellung  
vor Eingang  
Haus-Nr.19



**AVS Mellingen GmbH**  
-Niederlassung Ilmenau-  
Weimarer Straße 35  
98693 Ilmenau  
Tel.: 03677 / 6837-42  
Fax: 03677 / 6837-60  
Mobil: 0163 6610 673



VERKEHRSSICHERUNG

Verkehrssicherung-Lichtsignalanlagen-Mobile Schutzwände